ÚZEMNÍ PLÁN ČEČOVICE

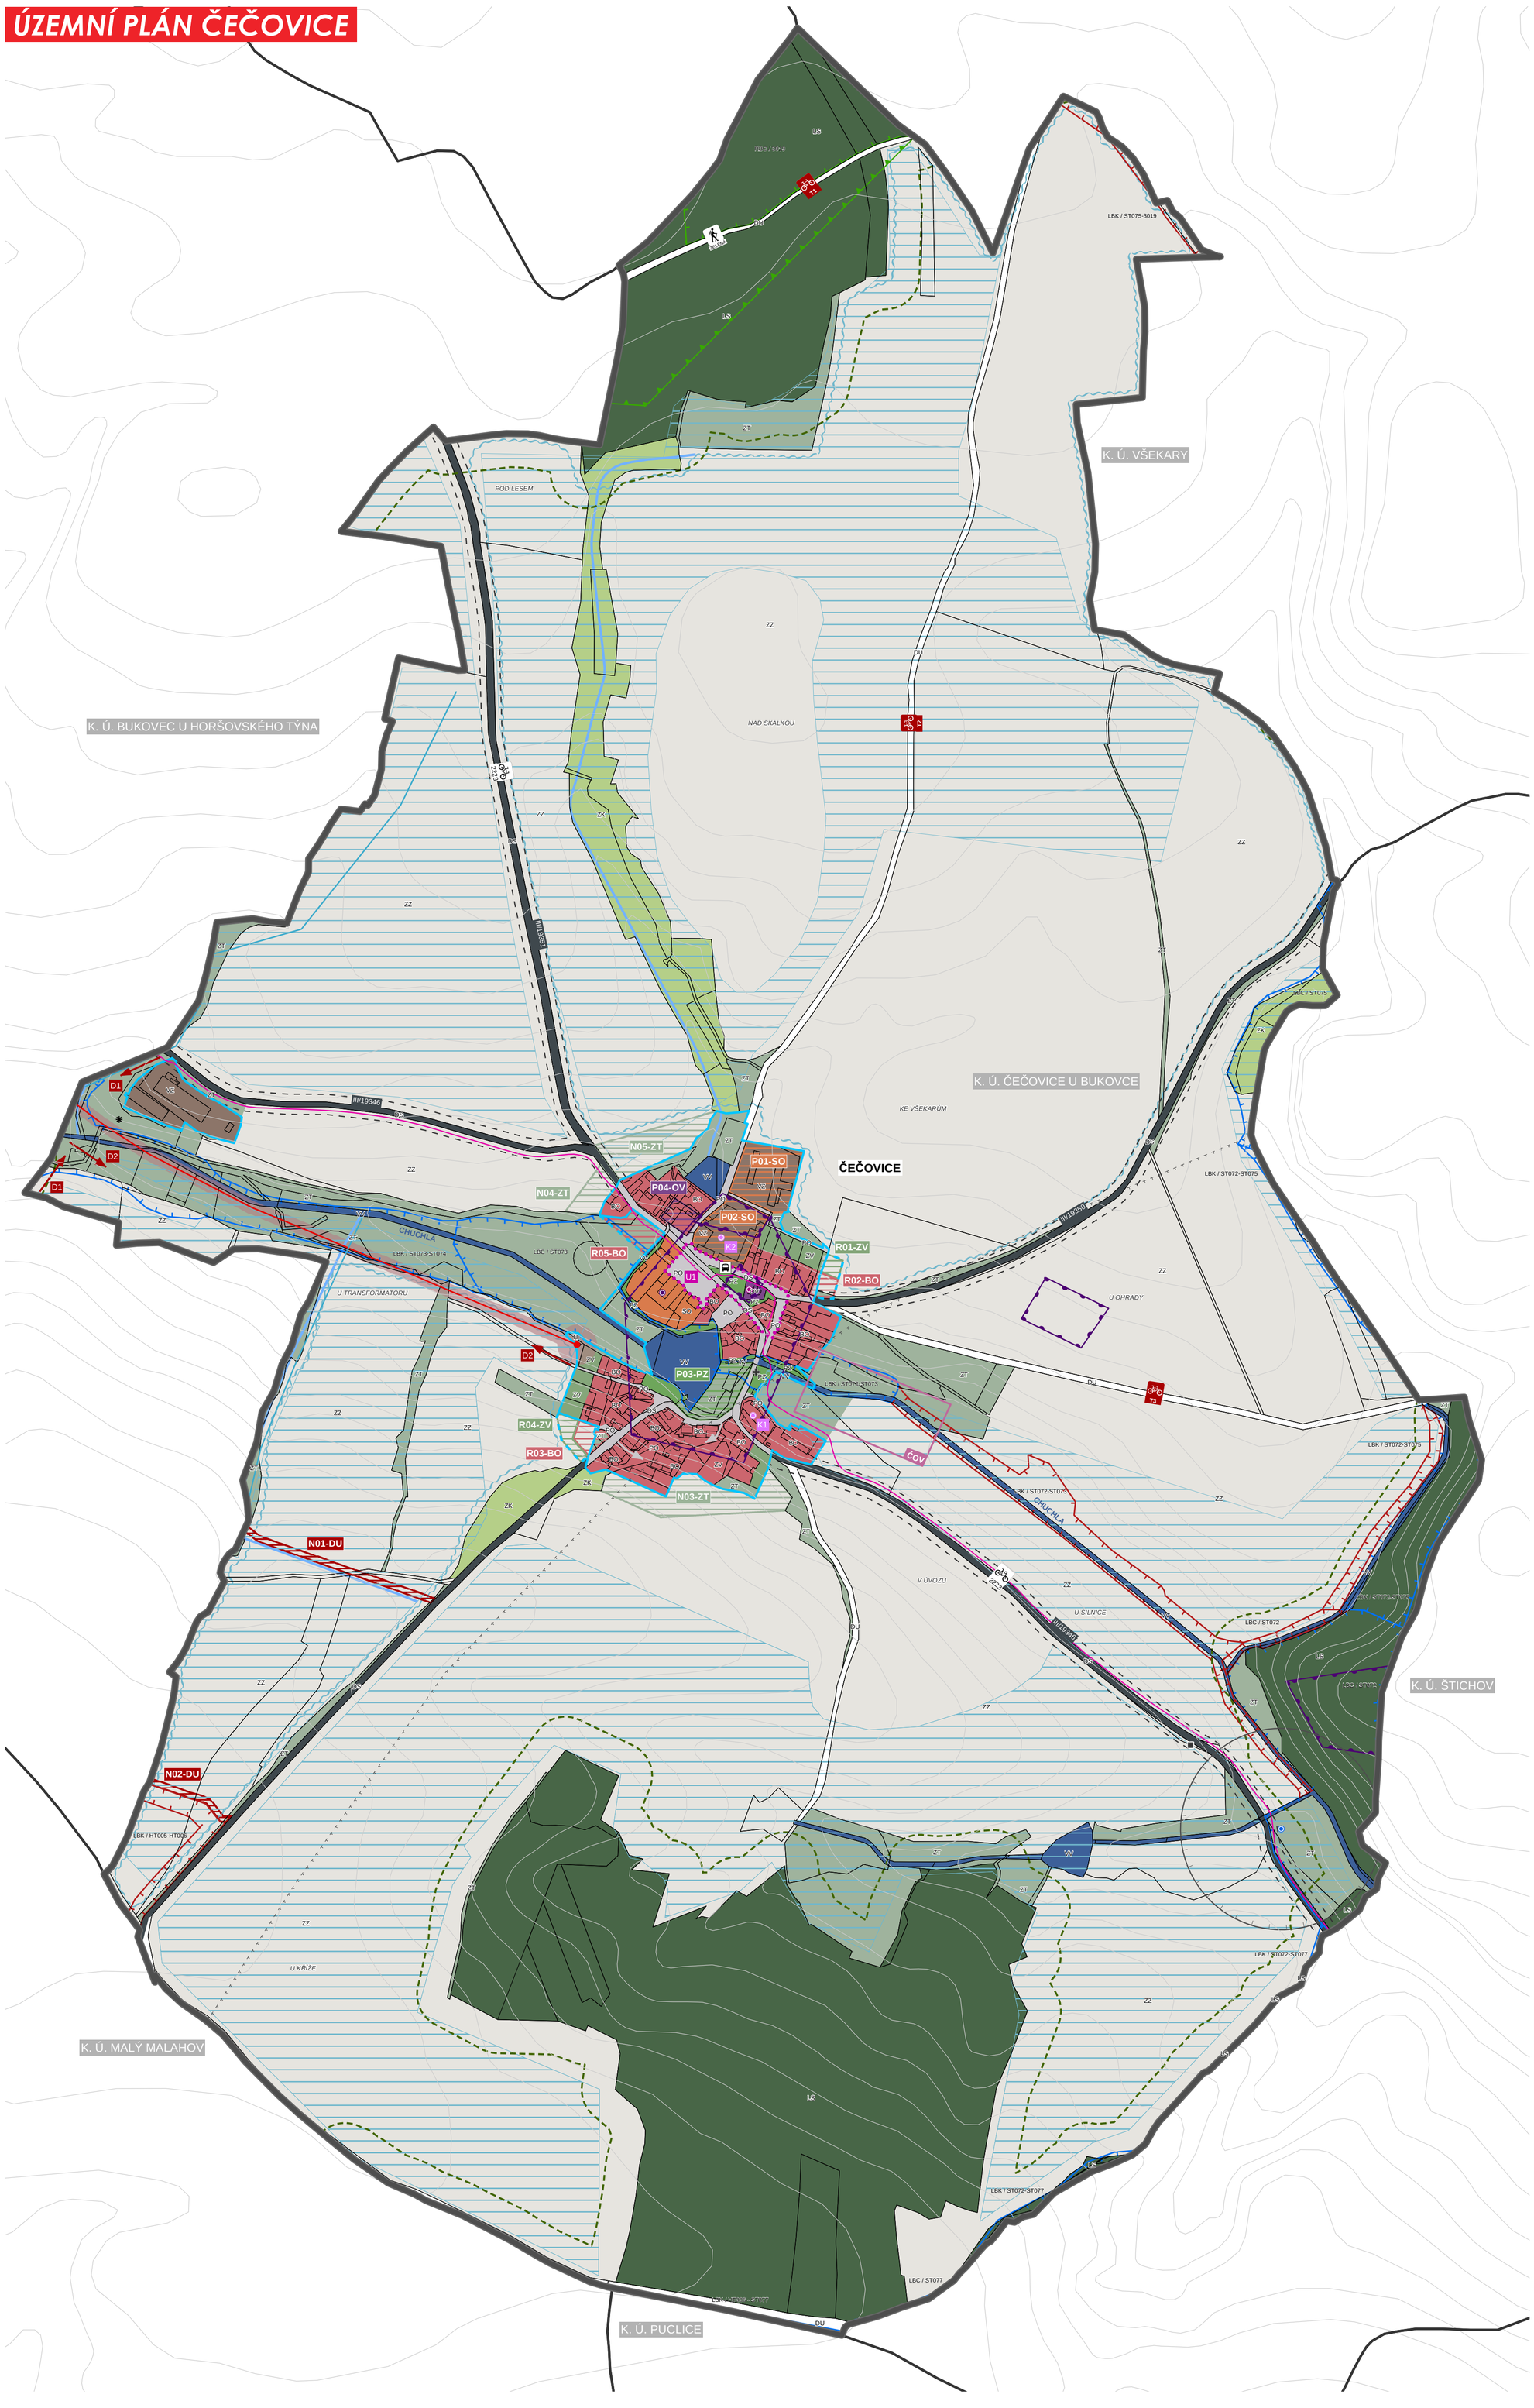

ÚZEMNÍ PLÁN ČEČOVICE

HRANICE ŘEŠENÉHO ÚZEMÍ - SPRÁVNÍ ÚZEMÍ OBCE ČEČOVICE
HRANICE KATASTRÁLNÍHO ÚZEMÍ
HRANICE ZASTAVĚNÉHO ÚZEMÍ VYMEZENÉHO KE DNI 17.3.2014
HRANICE ZASTAVITELNÉ PLOCHY
VRSTEVNICE

PLOCHY STABILIZOVANÉ	PLOCHY ZMĚN	ÚZEMNÍ REZERVY	PLOCHY S ROZDÍLNÝM ZPŮSOBEM VYUŽITÍ (vyh. 501/2006 Sb.)
			PLOCHY BYDLENÍ (BO)
			PLOCHY OBČANSKÉHO VYBAVENÍ - OBECNÉ (OV)
			PLOCHY VEŘEJNÝCH PROSTRANSTVÍ - OBECNÉ (PO)
			PLOCHY VEŘEJNÝCH PROSTRANSTVÍ - VEŘEJNÁ ZELEŇ (PZ)
			PLOCHY SMÍŠENÉ OBYTNÉ (SO)
			PLOCHY DOPRAVNÍ INFRASTRUKTURY - SILNIČNÍ (DS)
			PLOCHY DOPRAVNÍ INFRASTRUKTURY - ÚČELOVÉ (DU)
			PLOCHY TECHNICKÉ INFRASTRUKTURY (TI)
			PLOCHY VÝROBY A SKLADOVÁNÍ - ZEMĚDĚLSKÉ (VZ)
			PLOCHY VODNÍ A VODOHOSPODÁŘSKÉ (VV)
			PLOCHY ZEMĚDĚLSKÉ - ZPF (ZZ)
			PLOCHY ZEMĚDĚLSKÉ - TTP (ZT)
			PLOCHY LESNÍ (LS)
			PLOCHY ZELENĚ - VYHRAZENÉ (ZV)
			PLOCHY ZELENĚ - KRAJINNÉ (ZK)

STAV	NÁVRH	DOPRAVNÍ INFRASTRUKTURA
		AUTOBUSOVÁ ZASTÁVKA
2223	TX	CYKLOTRASA
TXNX		TURISTICKÁ A NAUČNÁ TRASA
	DX	KOMUNIKACE - SMĚROVÁ
		OCHRANNÉ PÁSMO SILNICE III.TŘÍDY
		OCHRANNÉ PÁSMO VZLETOVÉ A PŘISTÁVACÍ DRÁHY LETIŠTĚ

TECHNICKÁ INFRASTRUKTURA
HLUBOKÝ - POZOROVACÍ VRT
OCHRANNÉ PÁSMO HLUBOKÉHO (POZOROVACÍHO) VRTU
DISTRIBUČNÍ TRAFOSTANICE
ELEKTRICKÉ VEDENÍ VN 22 kV
OCHRANNÉ PÁSMO ELEKTRICKÉHO VEDENÍ A OBJEKTU
KOMUNIKAČNÍ VEDENÍ
PLOCHA PRO UMÍSTĚNÍ ČISTÍRNY ODPADNÍCH VOD

OCHRANA KULTURNÍCH HODNOT
NEMOVITÁ NÁRODNÍ KULTURNÍ PAMÁTKA
NEMOVITÁ KULTURNÍ PAMÁTKA
KX KULTURNÍ HODNOTA
MÍSTO VÝZNAMNÉ UDÁLOSTI
UX URBANISTICKY HODNOTNÝ PROSTOR
ARCHEOLOGICKÉ NALEZIŠTĚ

OCHRANA PŘÍRODY A KRAJINY
PODDOLOVANÉ ÚZEMÍ - BODOVÉ
VODNÍ TOK
ORIENTAČNÍ HRANICE 50 M OD OKRAJE LESA
XX REGIONÁLNÍ BIOCENTRUM
XX XX LOKÁLNÍ BIOCENTRUM / BIOKORIDOR
MIGRAČNĚ VÝZNAMNÉ ÚZEMÍ

OCHRANA ZDRAVÝCH A BEZPEČNÝCH ŽIVOTNÍCH PODMÍNEK
ÚZEMÍ EKOLOGICKÉHO RIZIKA
LINIOVÁ MELIORACE
PLOŠNÁ MELIORACE
PLOCHA PRO REALIZACI PROTIEROZNÍCH ÚPRAV

PLOCHY PŘESTAVBY - PŘEHLED

- P01-SO ČEČOVICE - SEVER
- P02-SO ČEČOVICE - SEVER
- P03-PZ ČEČOVICE - STŘED
- P04-OV ČEČOVICE - SEVEROZÁPAD

ZASTAVITELNÉ PLOCHY - PŘEHLED

- R01-ZV ČEČOVICE - SEVEROVÝCHOD
- R02-BO ČEČOVICE - SEVEROVÝCHOD
- R03-BO ČEČOVICE - JIHOZÁPAD
- R04-ZV ČEČOVICE - JIHOZÁPAD
- R05-BO ČEČOVICE - ZÁPAD

PLOCHY ZMĚN V NEZASTAVĚNÉM ÚZEMÍ - PŘEHLED

- N01-DU JIHOZÁPAD ÚZEMÍ
- N02-DU JIHOZÁPAD ÚZEMÍ
- N03-ZT ČEČOVICE - JIH
- N04-ZT ČEČOVICE - SEVEROZÁPAD
- N05-ZT ČEČOVICE - SEVER

POPISKY - PŘEHLED

- K1 VENKOVSKÁ USEDLOST Č. E. 9
- K2 BÝVALÁ HOSPODÁŘSKÁ USEDLOST Č. P. 23
- U1 ČEČOVICKÁ NÁVES
- D1 HRÁZ RYBNÍKA HORYMÍR - SILNICE III/19346
- D2 BUKOVEC - ČEČOVICE
- T1 SV. BARBORA - BUKOVEC
- T2 SV. BARBORA - ČEČOVICE
- T3 BUKOVEC - ČEČOVICE - ŠTICHOV

Zpracovatel: **Ing.arch. Petr Sladký - projekční kancelář**
IČ: 18722822, DIČ: CZ6401310036
Nad Šárkou 60, 160 00 Praha 6
Spolupráce: Ing.arch. Petra Kolaříková
Ing.arch. Veronika Kronich

.....
Ing. arch. Petr Sladký
autorizovaný architekt ČKA 02 686

TENTO PROJEKT BYL SPOLUFINANCOVÁN Z PROGRAMU STABILIZACE A OBNOVY VENKOVA PLZEŇSKÉHO KRAJE
PLZEŇSKÝ KRAJ

ÚZEMNÍ PLÁN ČEČOVICE ... věřte, že se vám vrátí

K.Ú.: ČEČOVICE U BUKOVCE

FÁZE: ÚZEMNÍ PLÁN PRO VEŘEJNÉ PROJEDNÁNÍ 4/2015

KOORDINAČNÍ VÝKRES M 1:5 000 05

VAS www.atelieravas.cz
ZPRACOVATEL: ING. ARCH. PETR SLADKÝ - PROJEKČNÍ KANCELÁŘ, Nad Šárkou 60, 160 00 Praha 6, zastoupená Ing.arch. Petrem Sladkým (autorizovaný architekt ČKA 2686), spolupráce: Ing.arch. P. Kolaříková, Ing.arch. V. Kronich